

Документ подписан простой электронной подписью

Информация о владельце
ФИО: Куижева Саида Казбековна

Должность: Ректор

Дата подписания: 20.07.2023 10:17:54

Уникальный программный ключ:

71183e1134ef9cfa69b206d480271b3c1a975e6f

Филиал Федерального государственного бюджетного учреждения "Федеральная кадастровая палата Федеральной службы государственной регистрации, кадастра и картографии" по Республике Адыгея
полное наименование органа регистрации прав

Выписка из Единого государственного реестра недвижимости об основных характеристиках и зарегистрированных правах на объект недвижимости

Сведения об основных характеристиках объекта недвижимости

На основании запроса от 21.01.2021, поступившего на рассмотрение 21.01.2021, сообщаем, что согласно записям Единого государственного реестра недвижимости:

Раздел 1 Лист 1

Здание			
вид объекта недвижимости			
Лист №1 Раздел 1	Всего листов раздела 1: 1	Всего разделов: 3	Всего листов выписки: 3
22 января 2021г. № КУВИ-002/2021-2486217			
Кадастровый номер:	01:08:0509049:38		
Номер кадастрового квартала:	01:08:0509049		
Дата присвоения кадастрового номера:	19.11.2011		
Ранее присвоенный государственный учетный номер:	Инвентарный номер 2-18947 12.02.2008 Филиал ФГУП "Ростехинвентаризация - Федеральное БТИ" по Республике Адыгея; Инвентарный номер 79:401:002:200189470:0300		
Адрес (местоположение):	Республика Адыгея, г Майкоп, ул Крестьянская, д 2, строение 3		
Площадь, м2:	3164.9		
Назначение:	Нежилое		
Наименование:	Учебный корпус №4 лит "В"		
Количество этажей, в том числе подземных этажей:	3, в том числе подземных 1		
Год ввода в эксплуатацию по завершении строительства:	данные отсутствуют		
Год завершения строительства:	1981		
Кадастровая стоимость, руб:	40814547.66		
Кадастровые номера иных объектов недвижимости, в пределах которых расположен объект недвижимости:	01:08:0509049:18, 01:08:0509049:2		
Кадастровые номера помещений, машино-мест, расположенных в здании или сооружении:	данные отсутствуют		
Виды разрешенного использования:	нежилое		
Статус записи об объекте недвижимости:	Сведения об объекте недвижимости имеют статус "актуальные, ранее учтенные"		
Особые отметки:	данные отсутствуют		
Получатель выписки:	Татаренко Надежда Павловна		

	ДОКУМЕНТ ПОДПИСАН ЭЛЕКТРОННОЙ ПОДПИСЬЮ
полное наименование должности	СВЕДЕНИЯ О СЕРТИФИКАТЕ ЭП

М.П.
Сертификат: 673169747045108897601188718879677818855
Владелец: Росреестр
Действителен: с 04.02.2020 по 04.05.2021



И. Куижева С.К.

Выписка из Единого государственного реестра недвижимости об основных характеристиках и зарегистрированных правах на объект недвижимости
Сведения о зарегистрированных правах

Здание			
вид объекта недвижимости			
Лист №1	Раздел 2	Всего листов раздела 2: 1	Всего разделов: 3
22 января 2021г. № КУВИ-002/2021-2486217			
Кадастровый номер:		01:08:0509049:38	

1	Правообладатель (правообладатели):	1.1	РОССИЯ
2	Вид, номер и дата государственной регистрации права:	2.1	Собственность 01-01-01/025/2012-955 11.09.2012 00:00:00
4	Ограничение прав и обременение объекта недвижимости:	не зарегистрировано	
1	Правообладатель (правообладатели):	1.2	Федеральное государственное бюджетное образовательное учреждение высшего образования "Майкопский государственный технологический университет", ИНН: 0105014177
2	Вид, номер и дата государственной регистрации права:	2.2	Оперативное управление 01-01-01/006/2009-384 01.06.2009 00:00:00
4	Ограничение прав и обременение объекта недвижимости:	не зарегистрировано	
5	Сведения о наличии решения об изъятии объекта недвижимости для государственных и муниципальных нужд:	данные отсутствуют	
6	Сведения об осуществлении государственной регистрации сделки, права, ограничения права без необходимого в силу закона согласия третьего лица, органа:	данные отсутствуют	

полное наименование должности	ДОКУМЕНТ ПОДПИСАН ЭЛЕКТРОННОЙ ПОДПИСЬЮ	СВЕДЕНИЯ О СЕРТИФИКАТЕ ЭП	инициалы, фамилия
	М.П.		

Сертификат: 673169747045100897601188718879677818855
Владелец: Росреестр
Действителен: с 04.02.2020 по 04.05.2021




И. С. Павлов

Выписка из Единого государственного реестра недвижимости об основных характеристиках и зарегистрированных правах на объект недвижимости
Описание местоположения объекта недвижимости

Здание			
вид объекта недвижимости			
Лист №1 Раздел 4	Всего листов раздела 4: 1	Всего разделов: 3	Всего листов выписки: 3
22 января 2021г. № КУВИ-002/2021-2486217			
Кадастровый номер:		01:08:0509049:38	

Схема расположения объекта недвижимости (части объекта недвижимости) на земельном участке(ах)

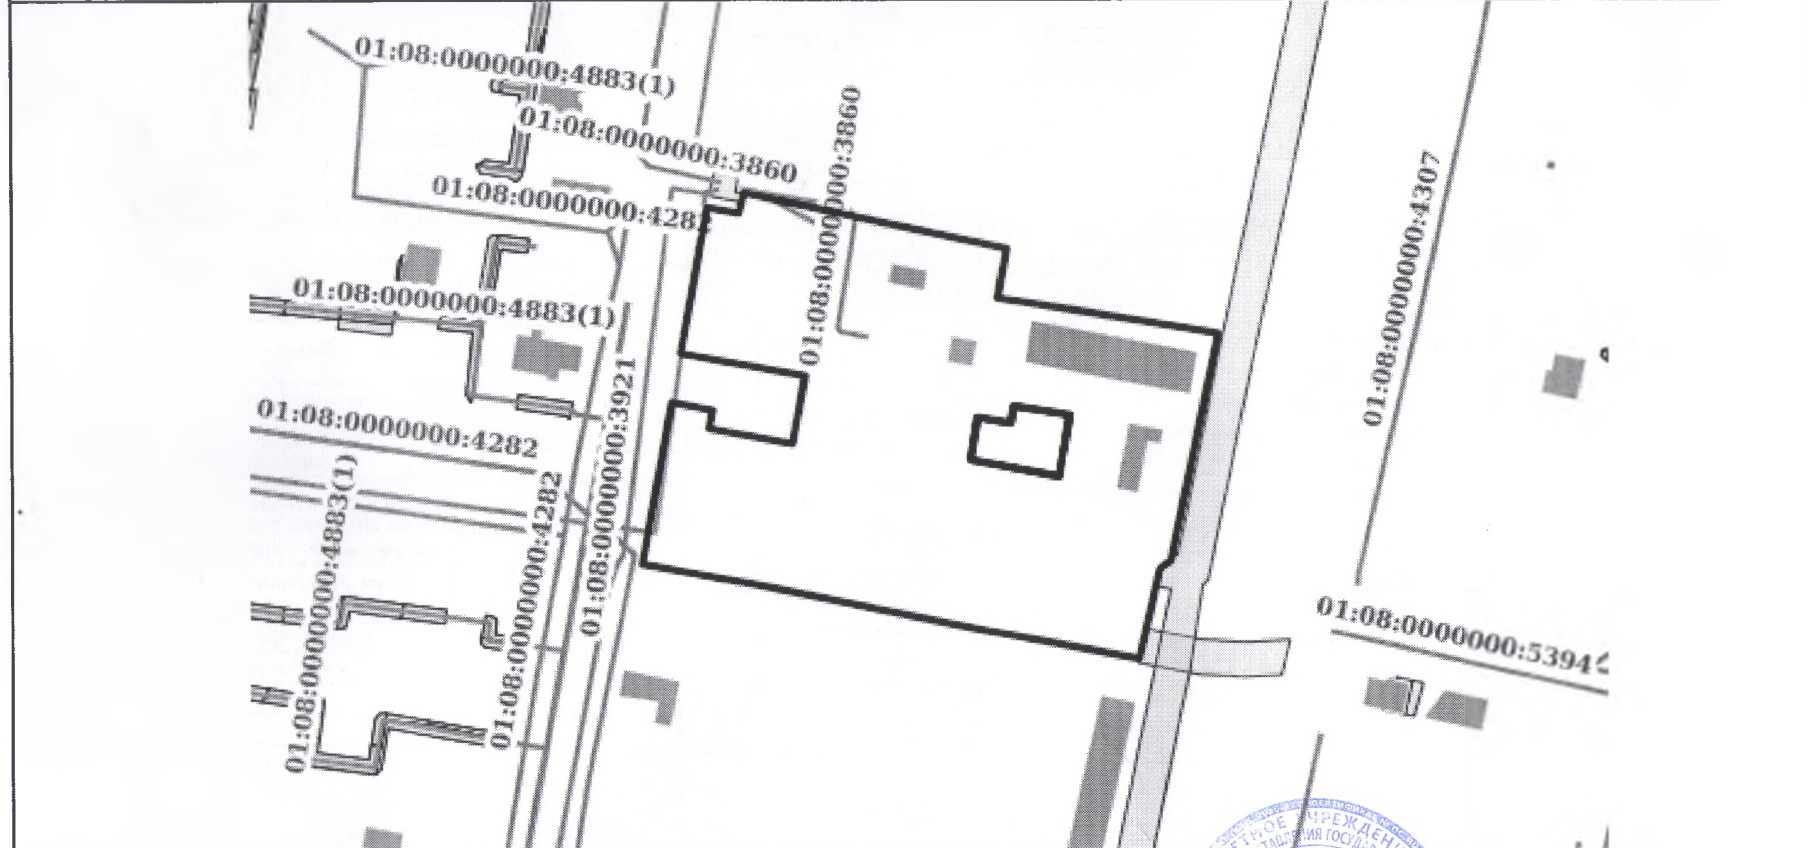

Масштаб 1:2000 Условные обозначения:

	ДОКУМЕНТ ПОДПИСАН ЭЛЕКТРОННОЙ ПОДПИСЬЮ	
полное наименование должности	СВЕДЕНИЯ О СЕРТИФИКАТЕ ЭП	
	М.П. Сертификат: 673169747045108857601188718879677818855 Владелец: Росреестр Действителен: с 04.02.2020 по 04.05.2021	инициалы, фамилия 